Resumen del proyecto

Datos generales, estado del dossier e índice

Proyecto

Modelo	Isla de cocción
Habitación	5600 × 5200 mm · altura 2550 mm
Sistema vertical	800 cuerpo + 100 patas + 30 encimera = 930 mm
Módulos colocados	25
Estado	Borrador de configuración

Acabados

Gola	Negro mate
Encimera	Mármol claro
Grifo	Cromo pulido
Suelo	Caliza arena 120 × 60 cm
Paredes	Piedra oscura
Frentes	Nogal
Apertura	Gola superior negra · frentes sin tirador
Cascos	Tricios · tablero blanco según perfil

Borrador: 7 datos o verificaciones pendientes. No usar para fabricar ni mecanizar.


Índice de láminas


01 · Resumen del proyecto
02 · Planta de replanteo
03 · Alzado · Pared A
04 · Isla · alzados y sección
05 · Sección tipo, encimeras y remates
06 · Huecos e instalaciones
07 · Techo e iluminación
08 · Isla de cocción · instalaciones
09 · Hoja de confirmación de medidas
10 · Verificaciones, pendientes y servicios

Pendiente	Qué falta
Instalaciones	Electricidad (bases, líneas de placa y horno): el motor no la configura.
Instalaciones	Desagüe Ø36 y tomas fría/caliente: posición propuesta por el motor en el eje del fregadero (±160 mm, a 480 mm); sin medición en obra.
Instalaciones	Salida de extracción de la campana: no configurada.
Iluminación	Alimentación del LED bajo altos (punto eléctrico y driver): no configurada.
Frentes	Dimensiones de fabricación de frentes (holguras del sistema) y juegos de frentes de columna sin alto definido.
Herrajes	Longitud real de guías y modelo exacto de bisagra; no se generan perforaciones.
Equipos	8 de 8 equipos sin confirmar referencia ni medidas de encastre.

Planta de replanteo

Bajos, columnas e isla · muebles altos en planta aparte · cotas en mm

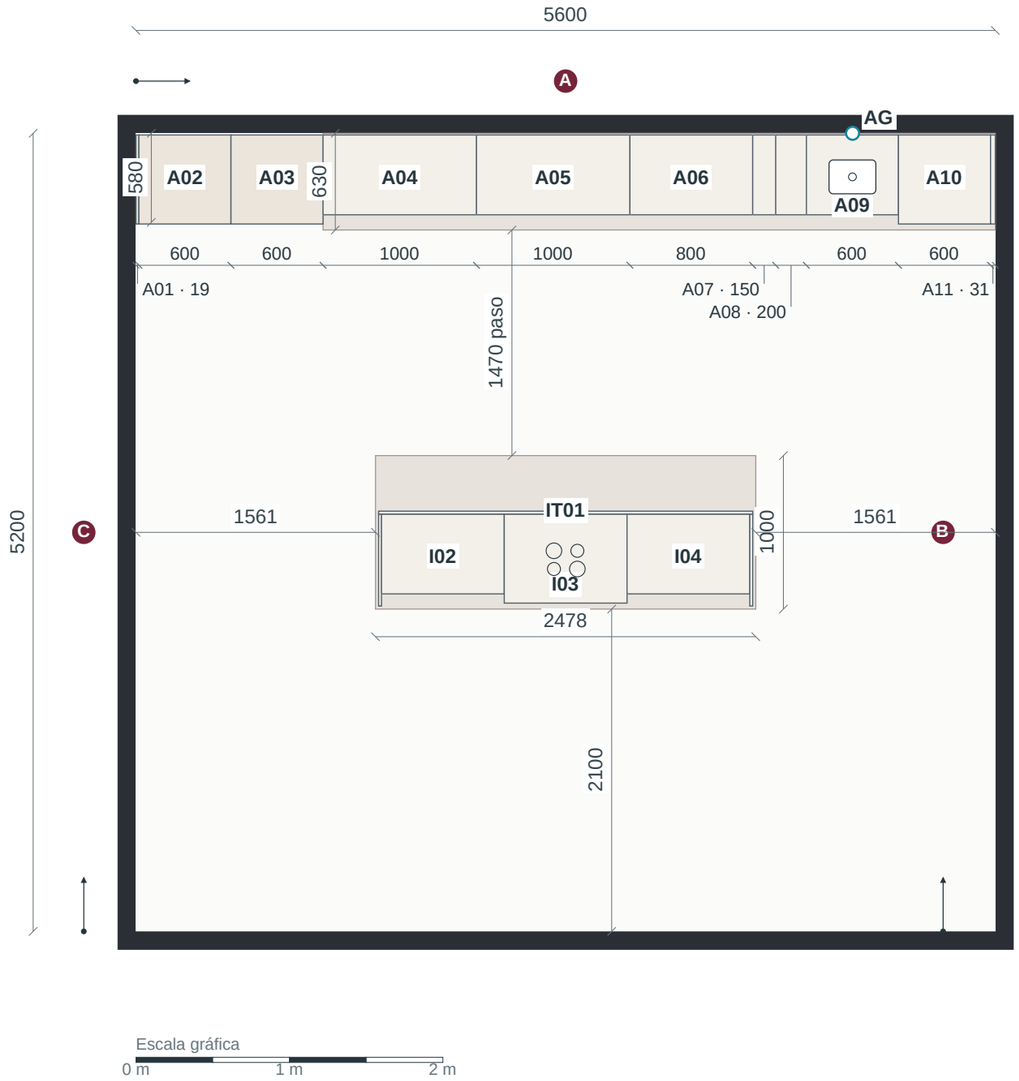

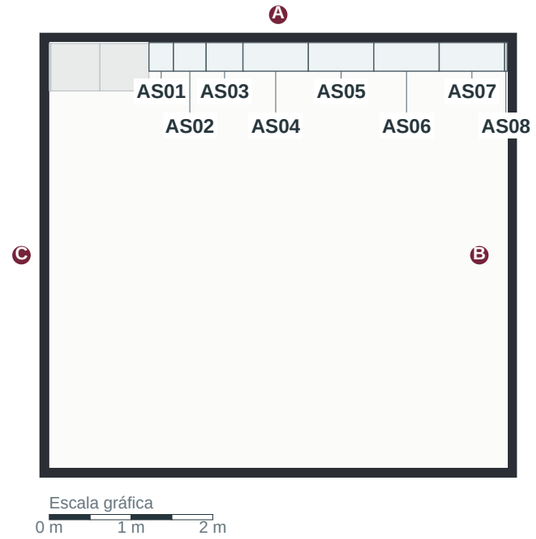


Escala 1:75 en A3 (imprimir al 100 %) · Muebles altos (azul) y columnas (gris) a la misma orientación.

Escala 1:40 en A3 (imprimir al 100 %) · Bajos, columnas, encimeras, huecos e instalaciones. Letras A, B… = paredes; punto y flecha = origen y sentido de medida de cada pared.

AG Toma de agua · F Fregadero · P Placa · P1/V1 Puerta/ventana · Arco = barrido de puerta · E1… Obstáculos · Cada letra de pared remite a su lámina «Alzado · Pared X»

Alzado · Pared A

Frentes, cajones, equipos, zócalo, gola y altos con los códigos del listado

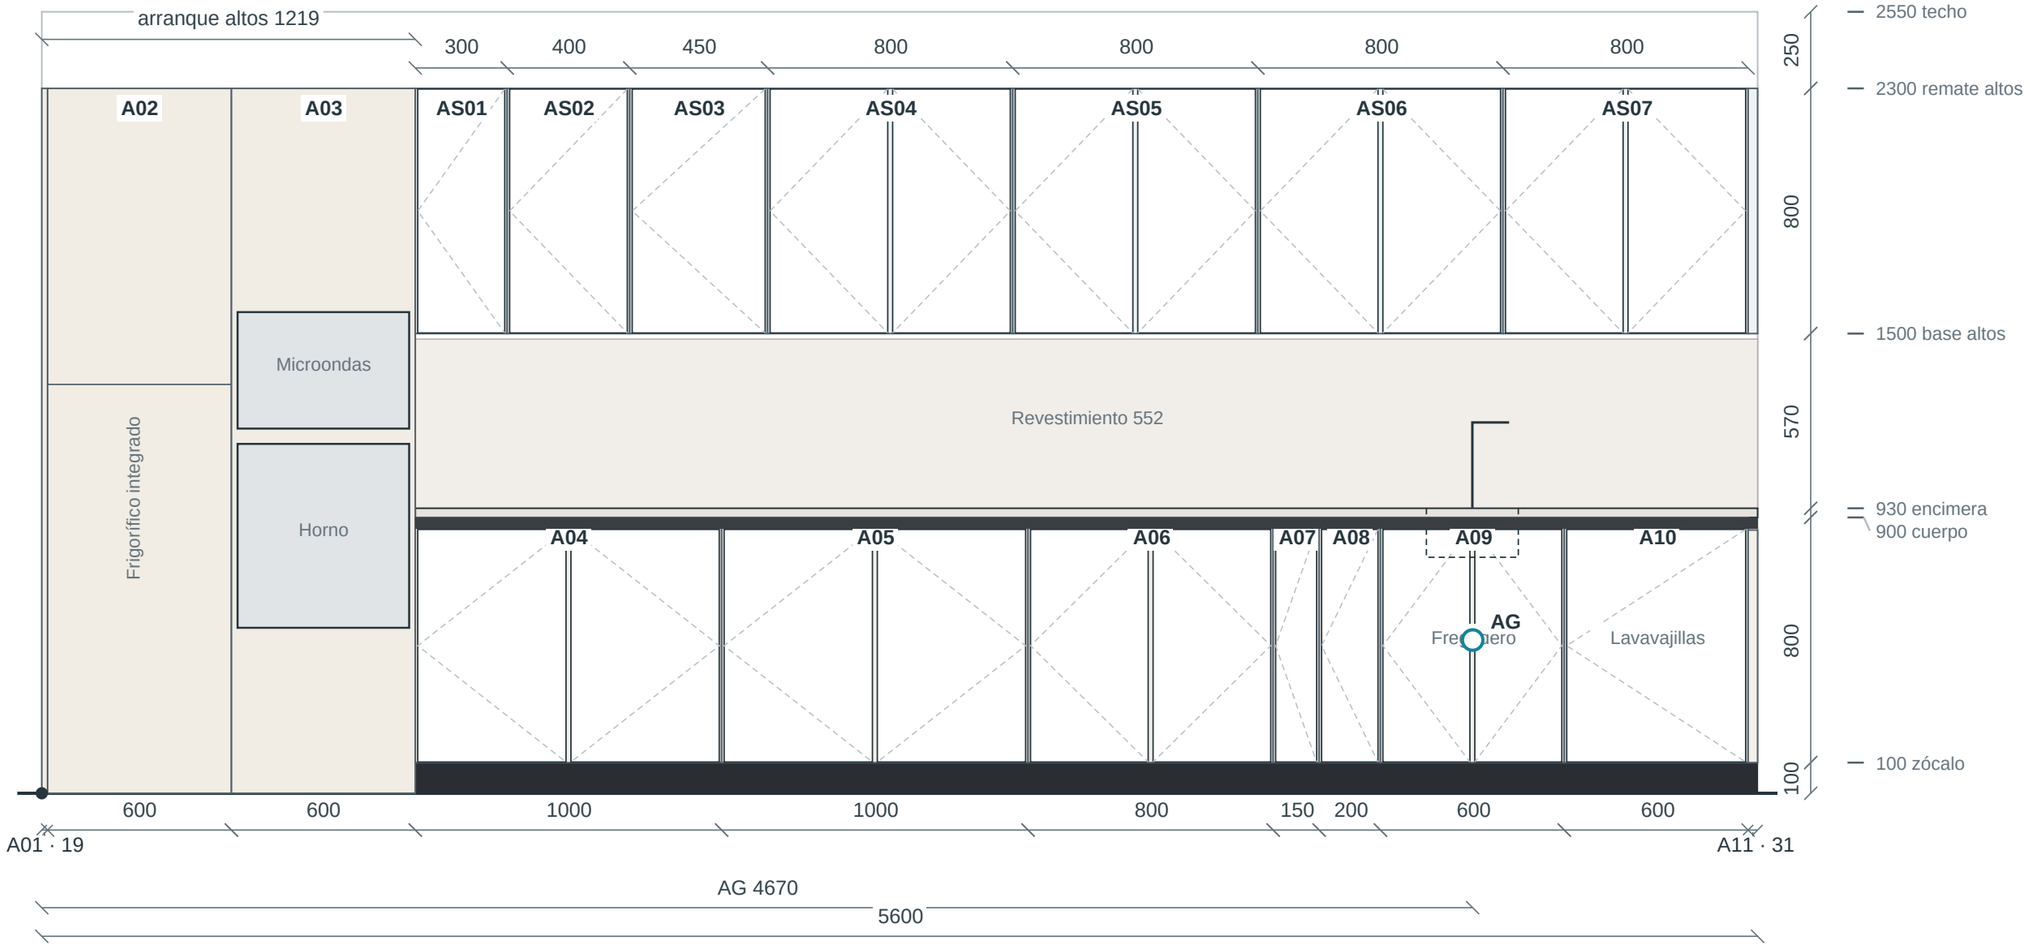

Escala 1:20 en A3 (imprimir al 100 %) · Alzado pared A · Fondo · pared principal, visto desde dentro. Distancias desde el origen físico (•, a la izquierda; esquina).

Trazo diagonal = lado de bisagra · Banda inferior = zócalo de la serie · Gola superior continua · color elegido · AG toma de agua · EX salida de extracción · Piezas estrechas rotuladas con directriz

Validación profesional · datos ficticios

Proyecto
R13 · Isla · prueba ficticia · copia migrada · v1 · #11

Referencia · revisión
TRC-COC-D834CB · Rev. 509CF4DD

Fecha · estado
11/11/2026 · Borrador de configuración


Lámina
Alzado · Pared A

03/10


A3 horizontal · cotas en mm

Isla · alzados y sección


Cara de frentes, cara trasera acabada y sección transversal a su altura real

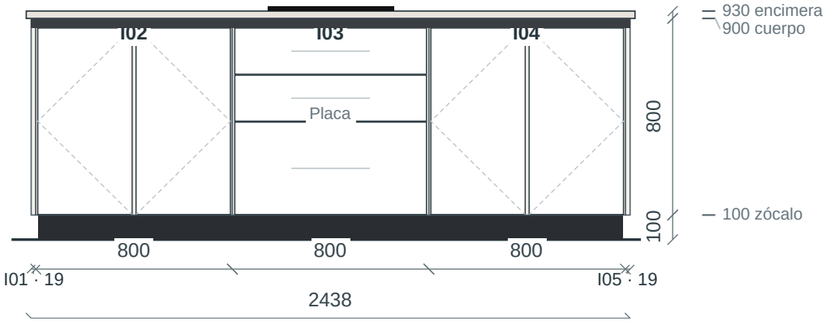


Escala 1:25 en A3 (imprimir al 100 %) · Cara de frentes (puertas y cajones), vista de frente.

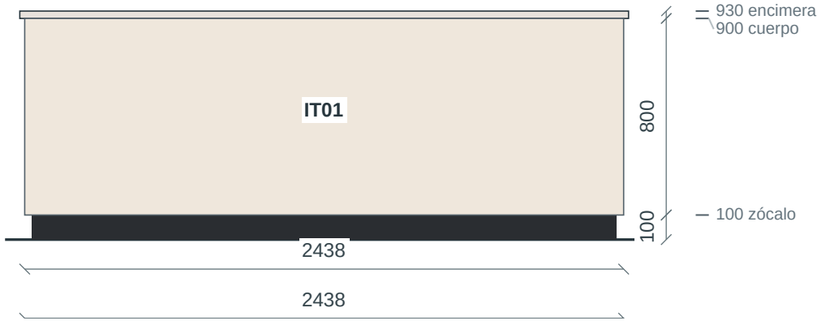

Escala 1:25 en A3 (imprimir al 100 %) · Cara trasera acabada (opuesta a los frentes; en planta, código IT01), vista desde detrás.

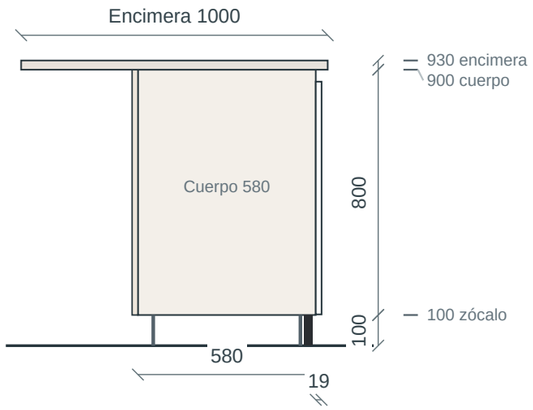

Escala 1:20 en A3 (imprimir al 100 %) · Sección transversal. Vuelo frontal 20 mm · vuelo posterior 362 mm sobre trasera de 19 mm · vuelos laterales

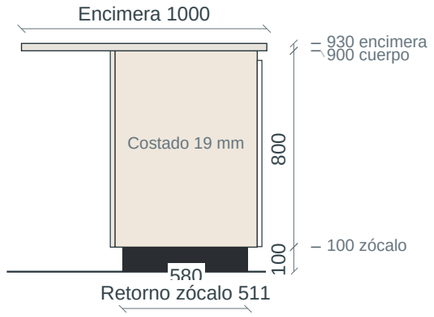


Escala 1:25 en A3 (imprimir al 100 %) · Laterales I01 / I05: costado 19 mm, trasera, encimera y retorno de zócalo.


Código	Pieza	Cantidad	Medidas (mm)
I01	Costado 19 mm	1 ud	19 × 800 × 599
I05	Costado 19 mm	1 ud	19 × 800 × 599
I-Z1	Zócalo negro continuo · frente	2,378 m	2378 × 100 × 28
I-Z2	Zócalo trasero · cara posterior	2,378 m	2378 × 100 × 19
I-Z3	Retorno de zócalo · lateral izquierdo	0,511 m	511 × 100 × 19
I-Z4	Retorno de zócalo · lateral derecho	0,511 m	511 × 100 × 19
IT01	Trasera acabada isla 19 mm	1 ud	2438 × 800 × 19
I	Apoyos de vuelo de isla · dimensionar con fabricante de encimera	2 ud	35 × 25 × 362
I-G1	Perfil gola continuo bajo encimera · Negro mate · tramo 1/1	2,400 m	Sección según perfil
I-E1	Encimera · Mármol claro	2,478 m	2478 × 30 × 1000


Sección tipo, encimeras y remates

Valores del sistema del motor · ejes de fregadero, placa y grifo · zócalos y gola por tramo

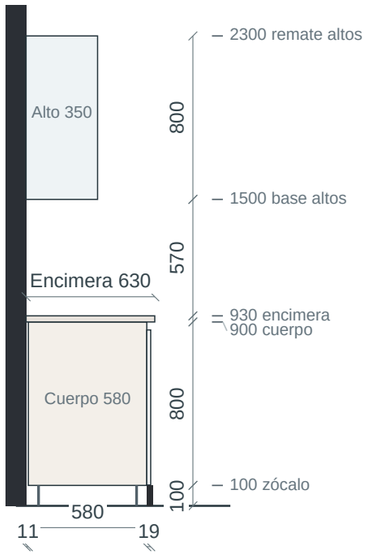

Escala 1:30 en A3 (imprimir al 100 %) · Canto de encimera a 630 mm del muro; cara de frentes a 610 mm (vuelo 20 mm).

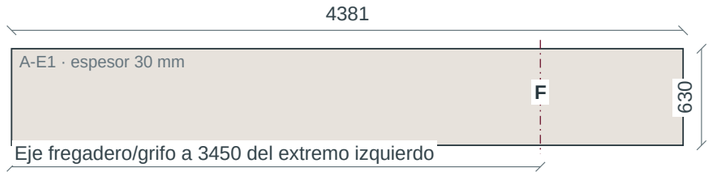

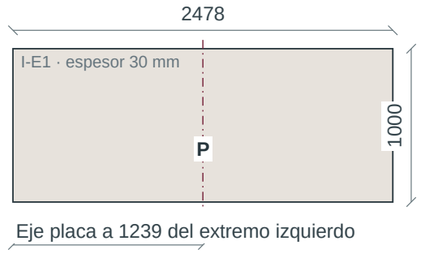


Escala 1:40 en A3 (imprimir al 100 %) · Encimeras en planta. Recortes exactos de fregadero y placa: pendientes de la ficha del producto.

Código	Pieza	Superficie	Longitud	Alto × fondo / espesor (mm)	Notas
A-Z1	Zócalo negro continuo · pieza única	Pared A	4,381 m	100 × 28	
A-E1	Encimera · Mármol claro	Pared A	4,381 m	30 esp. × 630	Recortes: fregadero
A-G1	Perfil gola continuo bajo encimera · Negro mate · tramo 1/1	Pared A	4,381 m	Sección según perfil	Gola Negro mate · tramo 1/1 · perfil 24,3 mm
A-R1	Revestimiento · Mármol claro	Pared A	4,381 m	552 alto × espesor 8	Juntas 3 mm (modelo 3D) · retornos según configuración
I-Z1	Zócalo negro continuo · frente	Isla	2,378 m	100 × 28	
I-Z2	Zócalo trasero · cara posterior	Isla	2,378 m	100 × 19	Cara trasera
I-Z3	Retorno de zócalo · lateral izquierdo	Isla	0,511 m	100 × 19	Retorno de extremo visto
I-Z4	Retorno de zócalo · lateral derecho	Isla	0,511 m	100 × 19	Retorno de extremo visto
I-G1	Perfil gola continuo bajo encimera · Negro mate · tramo 1/1	Isla	2,400 m	Sección según perfil	Gola Negro mate · tramo 1/1 · perfil 24,3 mm
I-E1	Encimera · Mármol claro	Isla	2,478 m	30 esp. × 1000	Recortes: placa

Huecos e instalaciones

Vistas por pared desde su origen físico (•) · alturas desde suelo terminado · misma escala

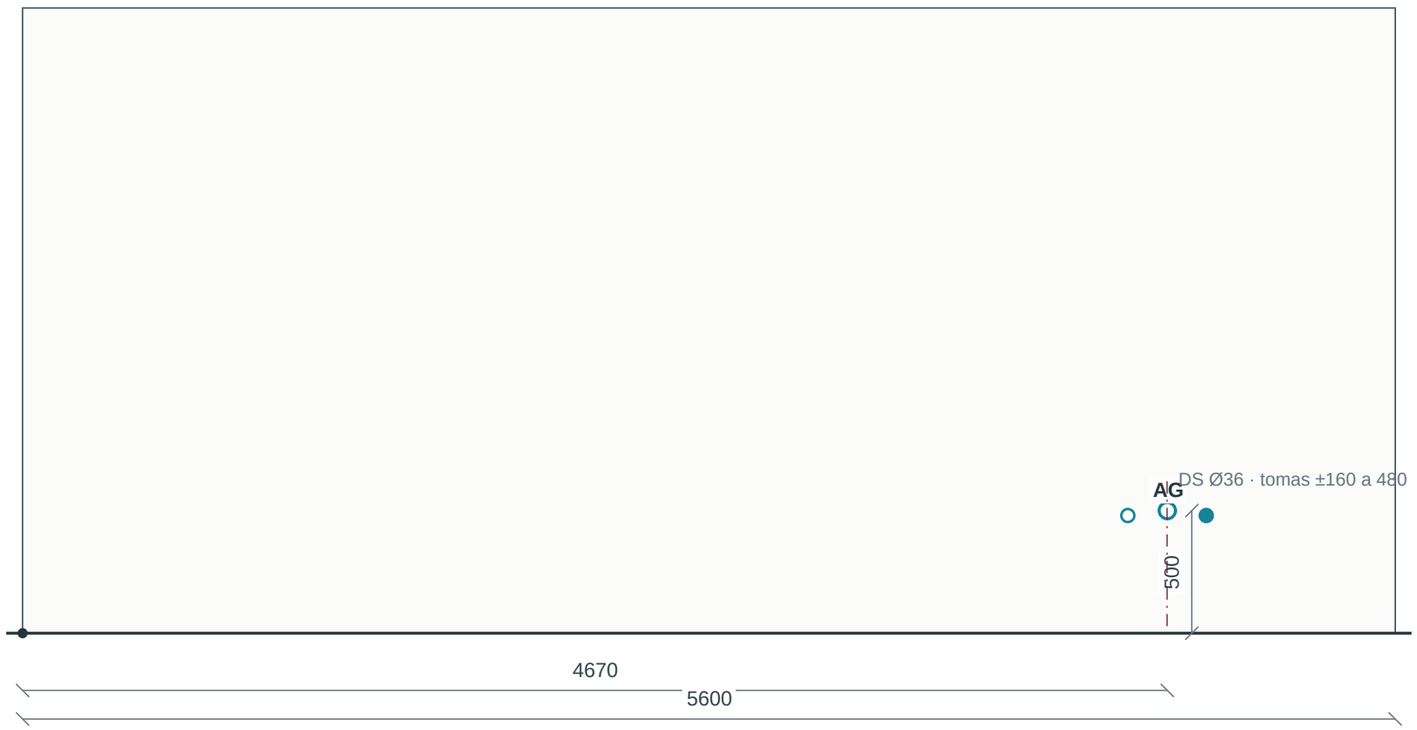

Escala 1:25 en A3 (imprimir al 100 %) · Pared A · Fondo · pared principal

Código	Elemento	Pared	Desde origen físico	Ancho	Alto	Cota inferior	Estado
AG	Toma de agua	Pared A	4670	—	—	500	Configurada
DS	Desagüe Ø36 y tomas fría/caliente	Pared A	eje 4669	±160	—	480	Propuesta del motor · confirmar medición
—	Extracción (salida de campana)	—	Pendiente	—	—	Pendiente	Pendiente: no configurado
—	Electricidad · bases y líneas	—	Pendiente	—	—	Pendiente	Pendiente: no configurado en el motor

Pared A (Fondo · pared principal): origen físico X 0 / Y 0, longitud 5600 mm. Pared B (Derecha): origen físico X 5600 / Y 5200, longitud 5200 mm. Pared C (Izquierda): origen físico X 0 / Y 5200, longitud 5200 mm.

Techo e iluminación

Posiciones del modelo 3D · origen: esquina izquierda de la pared del fondo



Foco	X (mm)	Y planta (mm)	Altura (mm)
F1	1568	2184	2536
F2	4032	2184	2536

Escala 1:40 en A3 (imprimir al 100 %) · Planta de techo. Puntos medidos desde el mismo origen que la habitación.

Visualización: 2 focos · intensidad 55 % · luz general. El porcentaje es un ajuste de visualización, no una potencia eléctrica. Producto, circuito, conexión y anclaje pendientes de ficha y comprobación del instalador.

Isla de cocción · instalaciones

Posiciones del modelo · conexiones y ventilación por confirmar con las fichas del aparato

Elemento	X desde pared izquierda (mm)	Y planta desde pared fondo (mm)	Altura desde suelo (mm)	Comprobación
Eje de placa	2800	2771	930	Modelo, recorte y ventilación inferior según ficha
Campana centrada sobre placa	2800	2771	1779	Altura visual de la cara inferior; ajustar distancia a placa según fabricante
Reserva de conexión en techo	2800	2771	2550	Electricidad, extracción/recirculación y anclaje pendientes de validación

La reserva de conexión indica la posición del diseño. No representa una acometida existente ni fija sección de cable, potencia, diámetro de conducto o anclaje estructural. Confirmar trazado y productos antes de ejecutar.

Hoja de confirmación de medidas

Levantamiento sobre acabados terminados · tres alturas por tramo (zócalo, encimera, altos) · se usa la menor

Tramo	Diseño (mm)	Medidas en obra (mm)	Usada	Diferencia	Origen	Estado
A	5600	____ / ____ / ____	—	—	Sin medir	Sin medir
B	5200	____ / ____ / ____	—	—	Sin medir	Sin medir
C	5200	____ / ____ / ____	—	—	Sin medir	Sin medir
D1	7642	____				
D2	7642	____			sin_dato	sin medir
Techo	2550	____				sin medir
Desnivel	0	____				sin medir

Medido por: _____ · Fecha: _____ · Tolerancias habituales de montaje de cocina (no normativas): 5 mm en longitudes, 10 mm entre diagonales y 10 mm de desnivel. Antes de emitir documentación definitiva, completar y firmar esta hoja; las medidas estimadas o propuestas no se consideran confirmadas.

Firma del profesional que mide: _____ Firma de conformidad del cliente: _____

Verificaciones, pendientes y servicios

Qué falta, a qué afecta y cómo completarlo

Ámbito	Qué falta o falla	Afecta a	Acción
Instalaciones	Electricidad (bases, líneas de placa y horno): el motor no la configura.	Huecos e instalaciones	Definir posición y cota de cada punto con el instalador.
Instalaciones	Desagüe Ø36 y tomas fría/caliente: posición propuesta por el motor en el eje del fregadero (±160 mm, a 480 mm); sin medición en obra.	Fregadero, lavavajillas	Confirmar en obra la posición real de desagüe y tomas.
Instalaciones	Salida de extracción de la campana: no configurada.	Campana y mueble alto	Confirmar salida real, diámetro y producto con la ficha de la campana.
Iluminación	Alimentación del LED bajo altos (punto eléctrico y driver): no configurada.	LED bajo muebles altos	Definir punto de alimentación, driver y recorrido.
Frentes	Dimensiones de fabricación de frentes (holguras del sistema) y juegos de frentes de columna sin alto definido.	Frentes de columnas y bajos	Confirmar sistema de puertas/holguras del fabricante.
Herrajes	Longitud real de guías y modelo exacto de bisagra; no se generan perforaciones.	Herrajes por módulo	Fijar referencia del fabricante y ficha técnica.
Equipos	8 de 8 equipos sin confirmar referencia ni medidas de encastre.	Electrodomésticos, fregadero y grifo	Confirmarlos en «Dossier de montaje › Equipos y referencias» con la ficha del fabricante.

Servicio (no técnico)	Cantidad
Apoyos de vuelo de isla · dimensionar con fabricante de encimera	2 ud
Mecanizado encimera · hueco fregadero	1 ud
Mecanizado encimera · hueco placa	1 ud
Instalación / colocación de encimera	6,859 m
Instalación de electrodomésticos	1 paquete
Transporte cocina	1 ud
Montaje de cocina	11 h

Este dossier describe la configuración del motor para coordinar el montaje. No es un plano de fabricación ni de mecanizado (CNC) y no incluye certificación técnica. Comprobar en obra dimensiones, escuadras, tomas, desagües, electricidad y extracción.